


Klimawerbst Think Tank, 08.10.2016
 Alt Kongresshalle, Eg

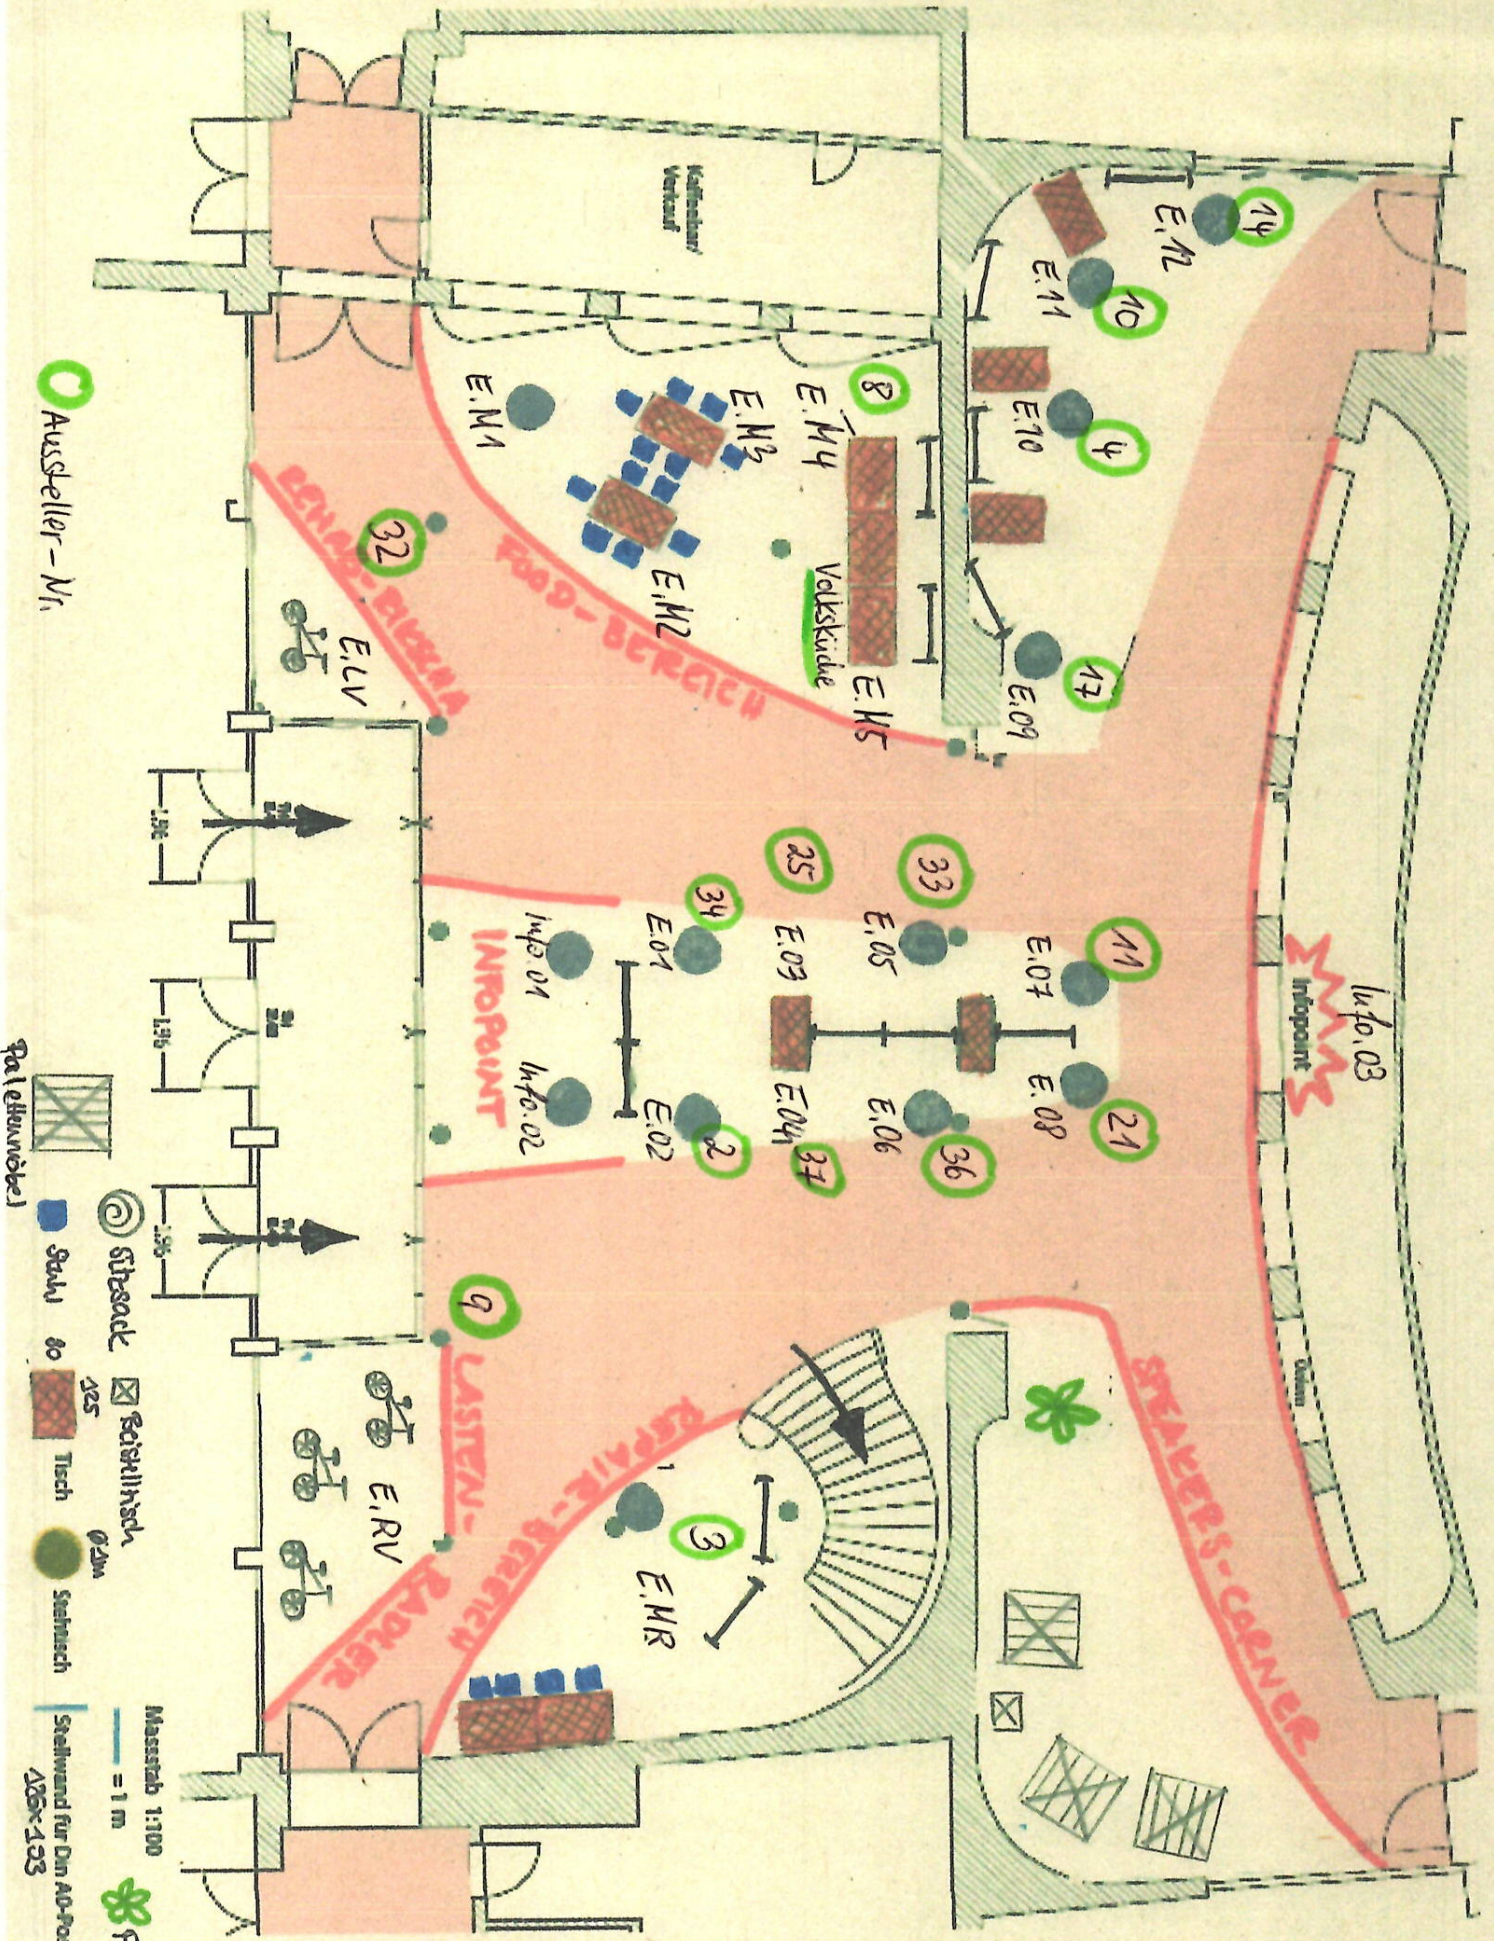

Ausseller-Mr.

- Sofa
- Tisch
- Stuhl
- Pflanze
- Treppenstufe
- Fahrrad
- Fahrradständer
- runde Tisch
- rechteckige Tisch
- Sofa
- runde Tisch
- rechteckige Tisch
- Stuhl
- Pflanze

Maßstab 1:100
 = 1 m

Stellwand für Din A0-Poster
 226x123

Klimaherbst Think Tank, 08.10.2016
 Alte Kongresshalle, 09

